




LIVERMAR

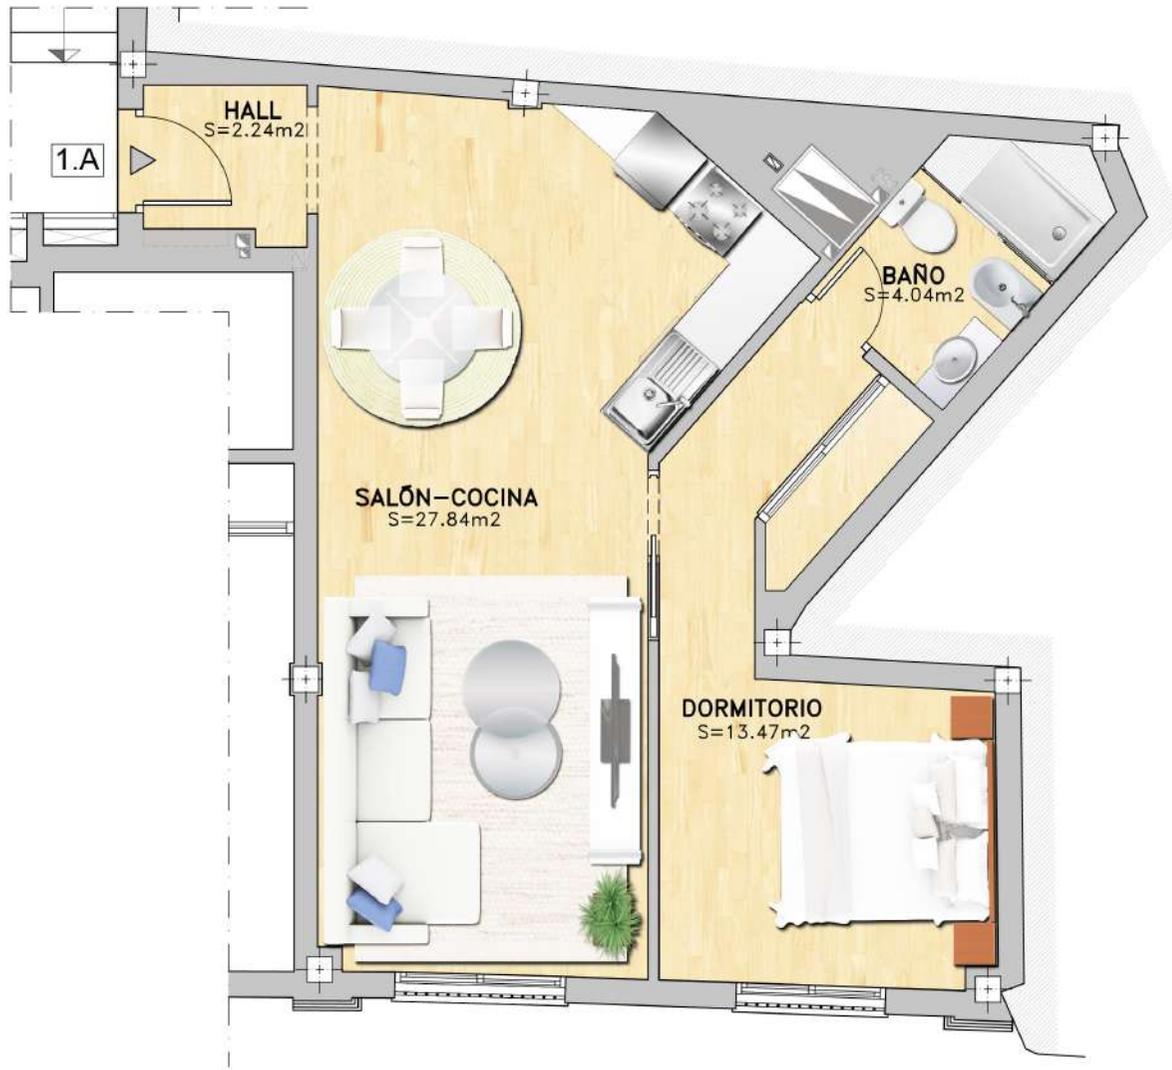

ESCALA GRÁFICA 1/50


ESTE DOCUMENTO TIENE CARÁCTER DE INFORMACIÓN COMERCIAL, SUJETO A MODIFICACIONES, DE OBTENCIÓN DE LICENCIA O AQUELLO QUE PUEDA CONSIDERAR EN SU MOMENTO LA DIRECCIÓN FACULTATIVA POR NECESIDADES TÉCNICAS DE OBRA



VIVIENDA 1.A.
(LOCALIZACIÓN)

SUPERFICIE ÚTIL DE VIVIENDA	47.59m ²
SUPERFICIE ÚTIL DE VIVIENDA S/DECRETO 218/2005*	47.59m ²
SUPERFICIE CONSTRUIDA DE VIVIENDA (INCL. PP Z.C. Y BALCONES (100%))	71.10m ² c
SUPERFICIE DE TERRAZAS VINCULADAS A VIVIENDA	*****

*(50% superficies exteriores hasta el 10% de la superficie útil interior de la vivienda)

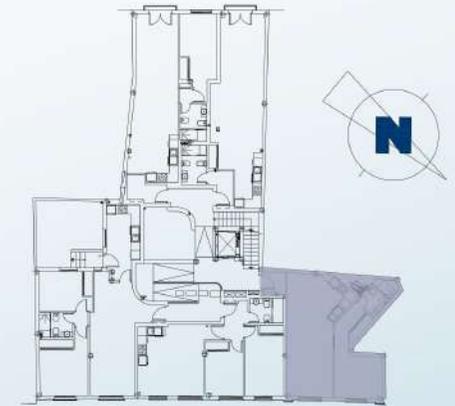

NIVEL 1

**EDIFICIO 18 VIVIENDAS Y APARCAMIENTOS
C/FRAILES Nº32 Y C/COBERTIZO DEL CONDE
Nº 35-37-39-41 Y 43
(MÁLAGA)**

FRAILES 32



LIVERMAR



ESCALA GRÁFICA 1/50


ESTE DOCUMENTO TIENE CARÁCTER DE INFORMACIÓN COMERCIAL, SUJETO A MODIFICACIONES, DE OBTENCIÓN DE LICENCIA O AQUELLO QUE PUEDA CONSIDERAR EN SU MOMENTO LA DIRECCIÓN FACULTATIVA POR NECESIDADES TÉCNICAS DE OBRA



VIVIENDA 1.B. (LOCALIZACIÓN)

SUPERFICIE ÚTIL DE VIVIENDA	49.97m ²
SUPERFICIE ÚTIL DE VIVIENDA S/DECRETO 218/2005*	49.97m ²
SUPERFICIE CONSTRUIDA DE VIVIENDA (INCL. PP Z.C. Y BALCONES (100%))	69.85m ² c
SUPERFICIE DE TERRAZAS VINCULADAS A VIVIENDA	*****

*(50% superficies exteriores hasta el 10% de la superficie útil interior de la vivienda)

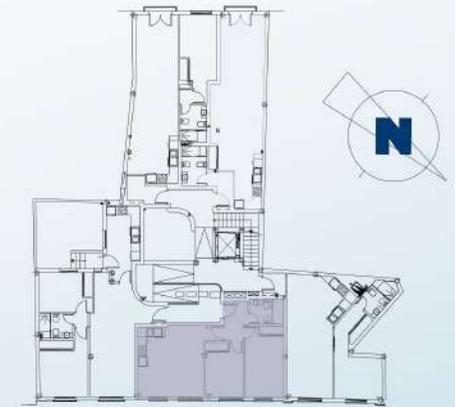


NIVEL 1

EDIFICIO 18 VIVIENDAS Y APARCAMIENTOS
C/FRAILES Nº32 Y C/COBERTIZO DEL CONDE
Nº 35-37-39-41 Y 43
(MÁLAGA)

FRAILES 32




LIVERMAR

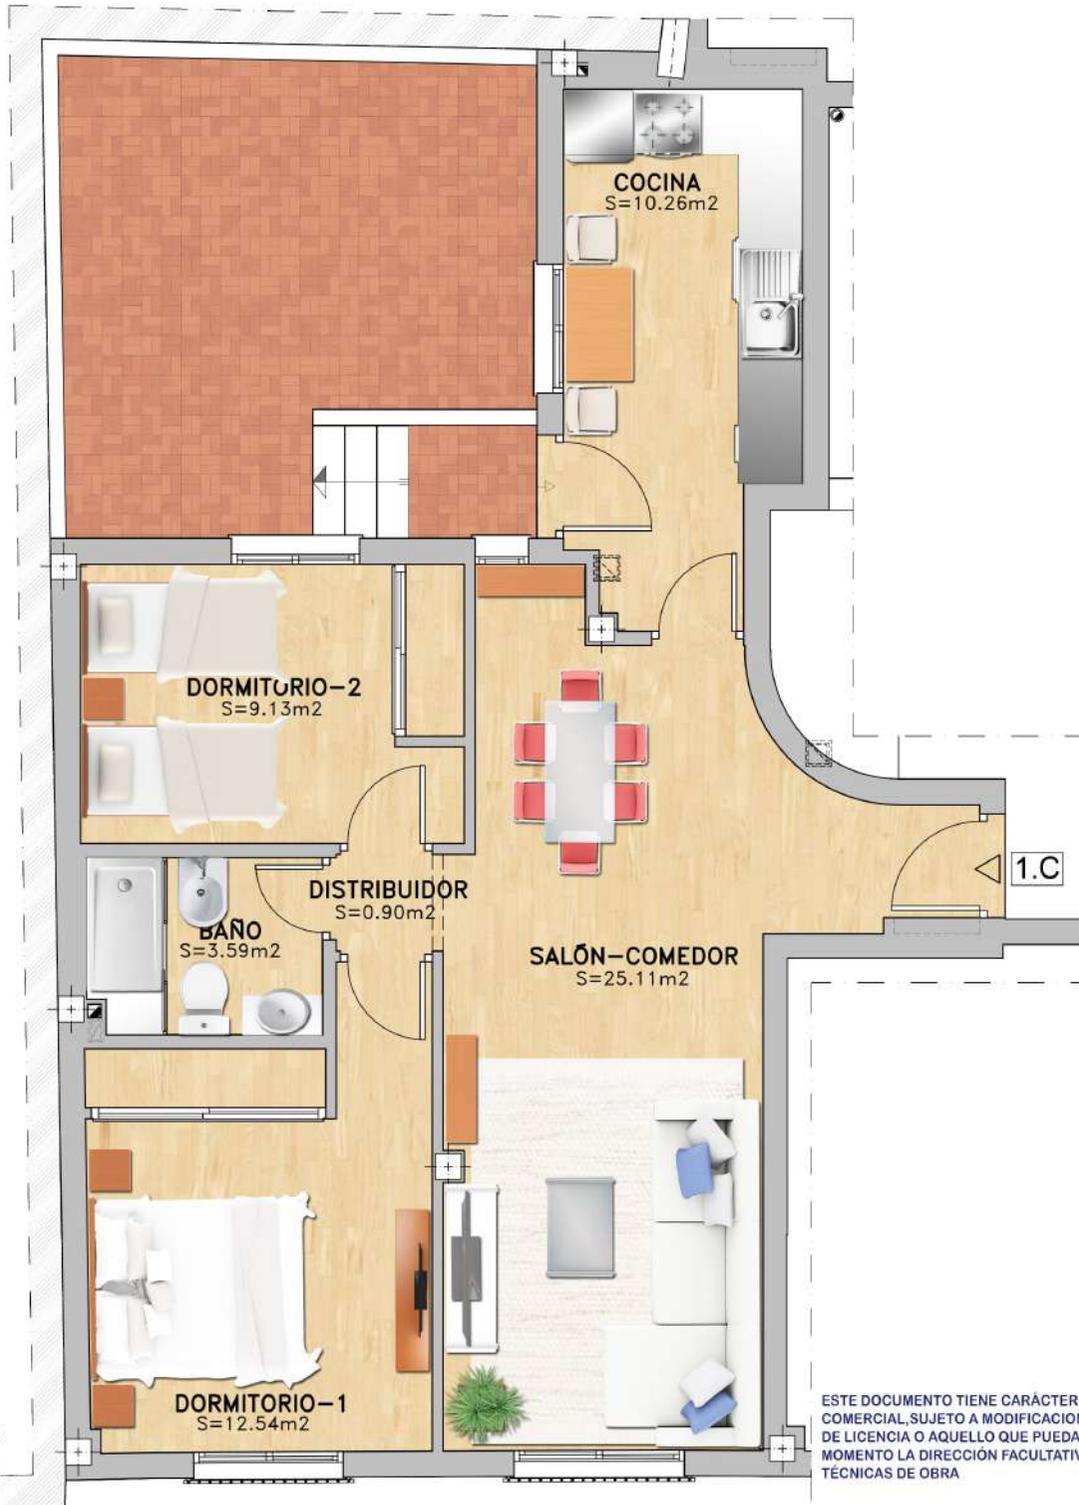

VIVIENDA 1.C.
(LOCALIZACIÓN)

SUPERFICIE ÚTIL DE VIVIENDA	61.53m ²
SUPERFICIE ÚTIL DE VIVIENDA S/DECRETO 218/2005*	61.53m ²
SUPERFICIE CONSTRUIDA DE VIVIENDA (INCL. PP. Z.C. Y BALCONES (100%))	88.58m ² c
SUPERFICIE DE TERRAZAS VINCULADAS A VIVIENDA	19.79m ²

*(50% superficies exteriores hasta el 10% de la superficie útil interior de la vivienda)

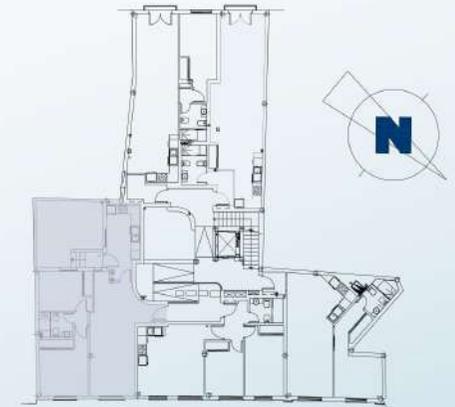

NIVEL 1


**EDIFICIO 18 VIVIENDAS Y APARCAMIENTOS
C/FRAILES Nº32 Y C/COBERTIZO DEL CONDE
Nº 35-37-39-41 Y 43
(MÁLAGA)**

FRAILES 32

ESTE DOCUMENTO TIENE CARÁCTER DE INFORMACIÓN
COMERCIAL, SUJETO A MODIFICACIONES, DE OBTENCIÓN
DE LICENCIA O AQUELLO QUE PUEDA CONSIDERAR EN SU
MOMENTO LA DIRECCIÓN FACULTATIVA POR NECESIDADES
TÉCNICAS DE OBRA



LIVERMAR

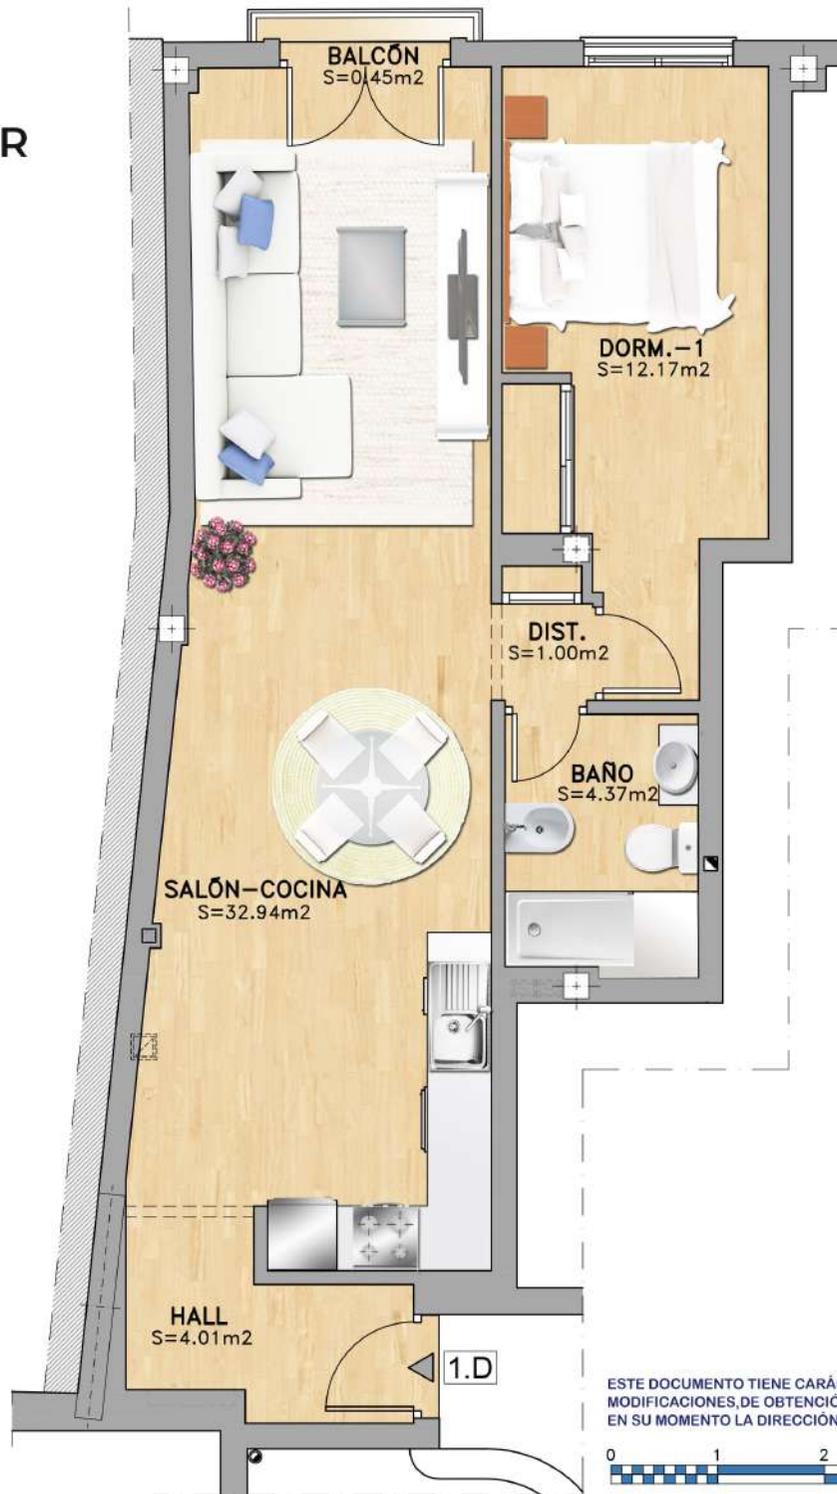

ESTE DOCUMENTO TIENE CARÁCTER DE INFORMACIÓN COMERCIAL, SUJETO A MODIFICACIONES, DE OBTENCIÓN DE LICENCIA O AQUELLO QUE PUEDA CONSIDERAR EN SU MOMENTO LA DIRECCIÓN ACULTATIVA POR NECESIDADES TÉCNICAS DE OBRA




ESCALA GRÁFICA 1/50



VIVIENDA 1.D.
(LOCALIZACIÓN)

SUPERFICIE ÚTIL DE VIVIENDA	54.49m ²
SUPERFICIE ÚTIL DE VIVIENDA S/DECRETO 218/2005*	54.72m ²
SUPERFICIE CONSTRUIDA DE VIVIENDA (INCL. PP Z.C. Y BALCONES (100%))	77.91m ² c
SUPERFICIE DE TERRAZAS VINCULADAS A VIVIENDA	*****

*(50% superficies exteriores hasta el 10% de la superficie útil interior de la vivienda)

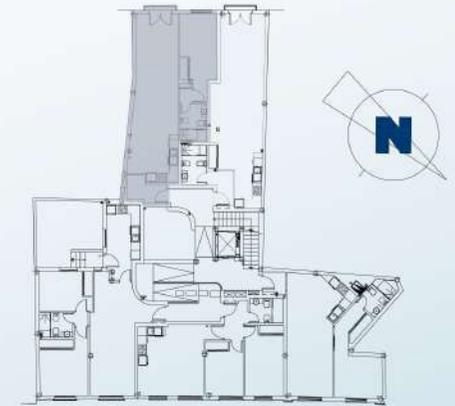

NIVEL 1

**EDIFICIO 18 VIVIENDAS Y APARCAMIENTOS
C/FRAILES Nº32 Y C/COBERTIZO DEL CONDE
Nº 35-37-39-41 Y 43
(MÁLAGA)**

FRAILES 32



LIVERMAR



ESCALA GRÁFICA 1/50


ESTE DOCUMENTO TIENE CARÁCTER DE INFORMACIÓN COMERCIAL, SUJETO A MODIFICACIONES, DE OBTENCIÓN DE LICENCIA O AQUELLO QUE PUEDA CONSIDERAR EN SU MOMENTO LA DIRECCIÓN ACULTATIVA POR NECESIDADES TÉCNICAS DE OBRA



VIVIENDA 1.E. (LOCALIZACIÓN)

SUPERFICIE ÚTIL DE VIVIENDA	45.80m ²
SUPERFICIE ÚTIL DE VIVIENDA S/DECRETO 218/2005*	46.03m ²
SUPERFICIE CONSTRUIDA DE VIVIENDA (INCL. PP Z.C. Y BALCONES (100%))	64.75m ² c
SUPERFICIE DE TERRAZAS VINCULADAS A VIVIENDA	*****

*(50% superficies exteriores hasta el 10% de la superficie útil interior de la vivienda)

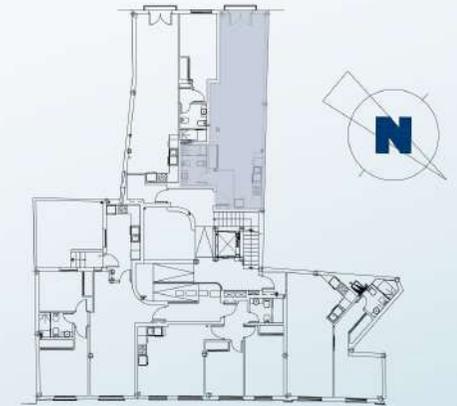


NIVEL 1

EDIFICIO 18 VIVIENDAS Y APARCAMIENTOS
C/FRAILES Nº32 Y C/COBERTIZO DEL CONDE
Nº 35-37-39-41 Y 43
(MÁLAGA)

FRAILES 32



LIVERMAR

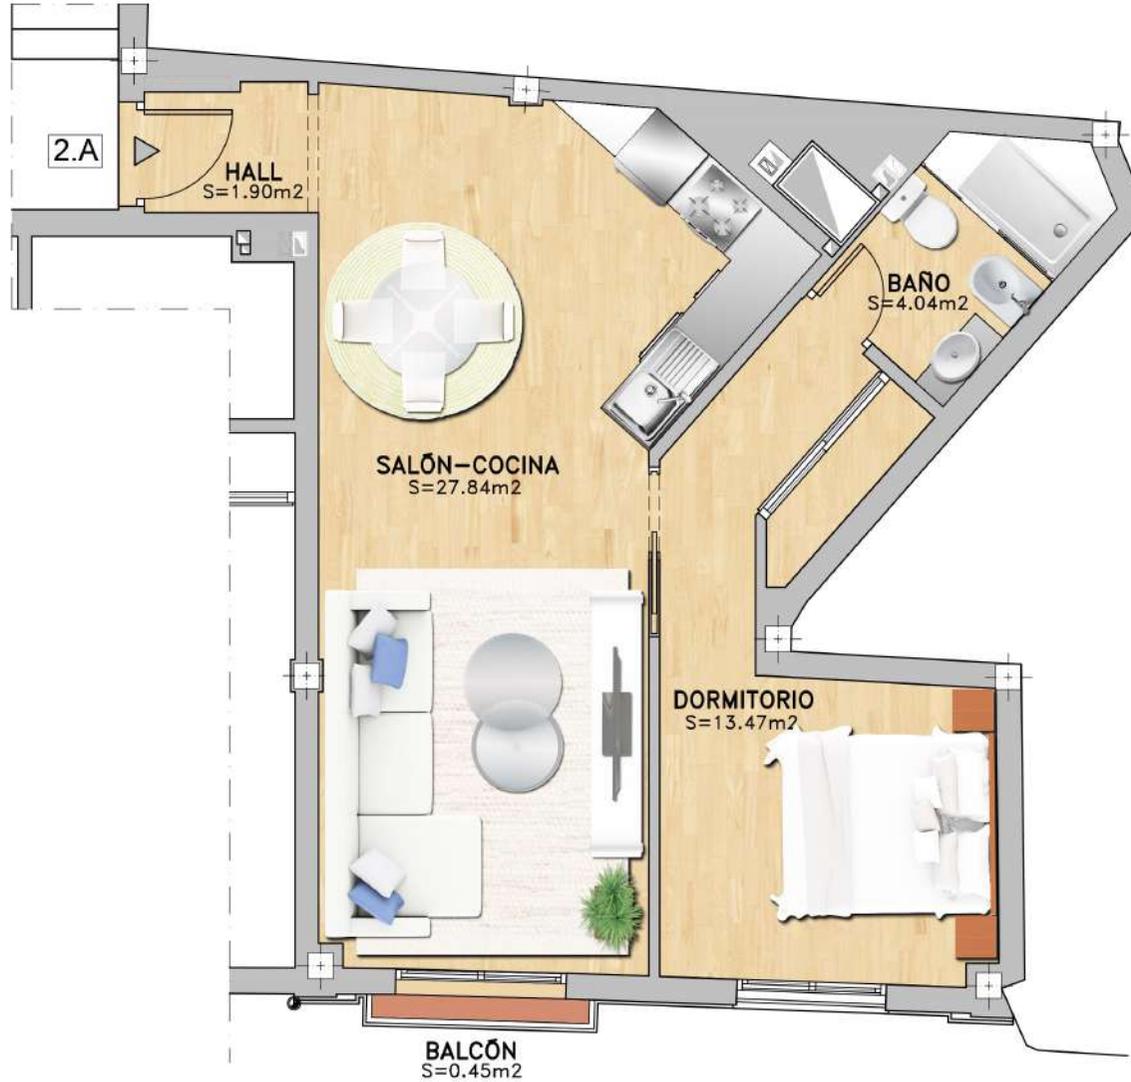

ESCALA GRÁFICA 1/50

ESTE DOCUMENTO TIENE CARÁCTER DE INFORMACIÓN COMERCIAL, SUJETO A MODIFICACIONES, DE OBTENCIÓN DE LICENCIA O AQUELLO QUE PUEDA CONSIDERAR EN SU MOMENTO LA DIRECCIÓN FACULTATIVA POR NECESIDADES TÉCNICAS DE OBRA



VIVIENDA 2.A.
(LOCALIZACIÓN)

SUPERFICIE ÚTIL DE VIVIENDA	47.25m ²
SUPERFICIE ÚTIL DE VIVIENDA S/DECRETO 218/2005*	47.48m ²
SUPERFICIE CONSTRUIDA DE VIVIENDA (INCL. PP Z.C. Y BALCONES (100%))	70.97m ² c
SUPERFICIE DE TERRAZAS VINCULADAS A VIVIENDA	*****

*(50% superficies exteriores hasta el 10% de la superficie útil interior de la vivienda)



NIVEL 2

**EDIFICIO 18 VIVIENDAS Y APARCAMIENTOS
C/FRAILES Nº32 Y C/COBERTIZO DEL CONDE
Nº 35-37-39-41 Y 43
(MÁLAGA)**

FRAILES 32



LIVERMAR



ESTE DOCUMENTO TIENE CARÁCTER DE INFORMACIÓN COMERCIAL, SUJETO A MODIFICACIONES, DE OBTENCIÓN DE LICENCIA O AQUELLO QUE PUEDA CONSIDERAR EN SU MOMENTO LA DIRECCIÓN ACULTATIVA POR NECESIDADES TÉCNICAS DE OBRA



ESCALA GRÁFICA 1/50



VIVIENDA 2.C.
(LOCALIZACIÓN)

SUPERFICIE ÚTIL DE VIVIENDA	65.35m ²
SUPERFICIE ÚTIL DE VIVIENDA S/DECRETO 218/2005*	65.58m ²
SUPERFICIE CONSTRUIDA DE VIVIENDA (INCL. PP. Z.C. Y BALCONES (100%))	95.05m ² c
SUPERFICIE DE TERRAZAS VINCULADAS A VIVIENDA	*****

*(50% superficies exteriores hasta el 10% de la superficie útil interior de la vivienda)



NIVEL 2

**EDIFICIO 18 VIVIENDAS Y APARCAMIENTOS
C/FRAILES Nº32 Y C/COBERTIZO DEL CONDE
Nº 35-37-39-41 Y 43
(MÁLAGA)**

FRAILES 32



LIVERMAR



ESTE DOCUMENTO TIENE CARÁCTER DE INFORMACIÓN COMERCIAL, SUJETO A MODIFICACIONES, DE OBTENCIÓN DE LICENCIA O AQUELLO QUE PUEDA CONSIDERAR EN SU MOMENTO LA DIRECCIÓN ACULTATIVA POR NECESIDADES TÉCNICAS DE OBRA



VIVIENDA 2.D.
(LOCALIZACIÓN)

SUPERFICIE ÚTIL DE VIVIENDA	55.28m ²
SUPERFICIE ÚTIL DE VIVIENDA S/DECRETO 218/2005*	55.51m ²
SUPERFICIE CONSTRUIDA DE VIVIENDA (INCL. PP Z.C. Y BALCONES (100%))	80.23m ² c
SUPERFICIE DE TERRAZAS VINCULADAS A VIVIENDA	*****

*(50% superficies exteriores hasta el 10% de la superficie útil interior de la vivienda)




NIVEL 2

**EDIFICIO 18 VIVIENDAS Y APARCAMIENTOS
C/FRAILES Nº32 Y C/COBERTIZO DEL CONDE
Nº 35-37-39-41 Y 43
(MÁLAGA)**

FRAILES 32



LIVERMAR

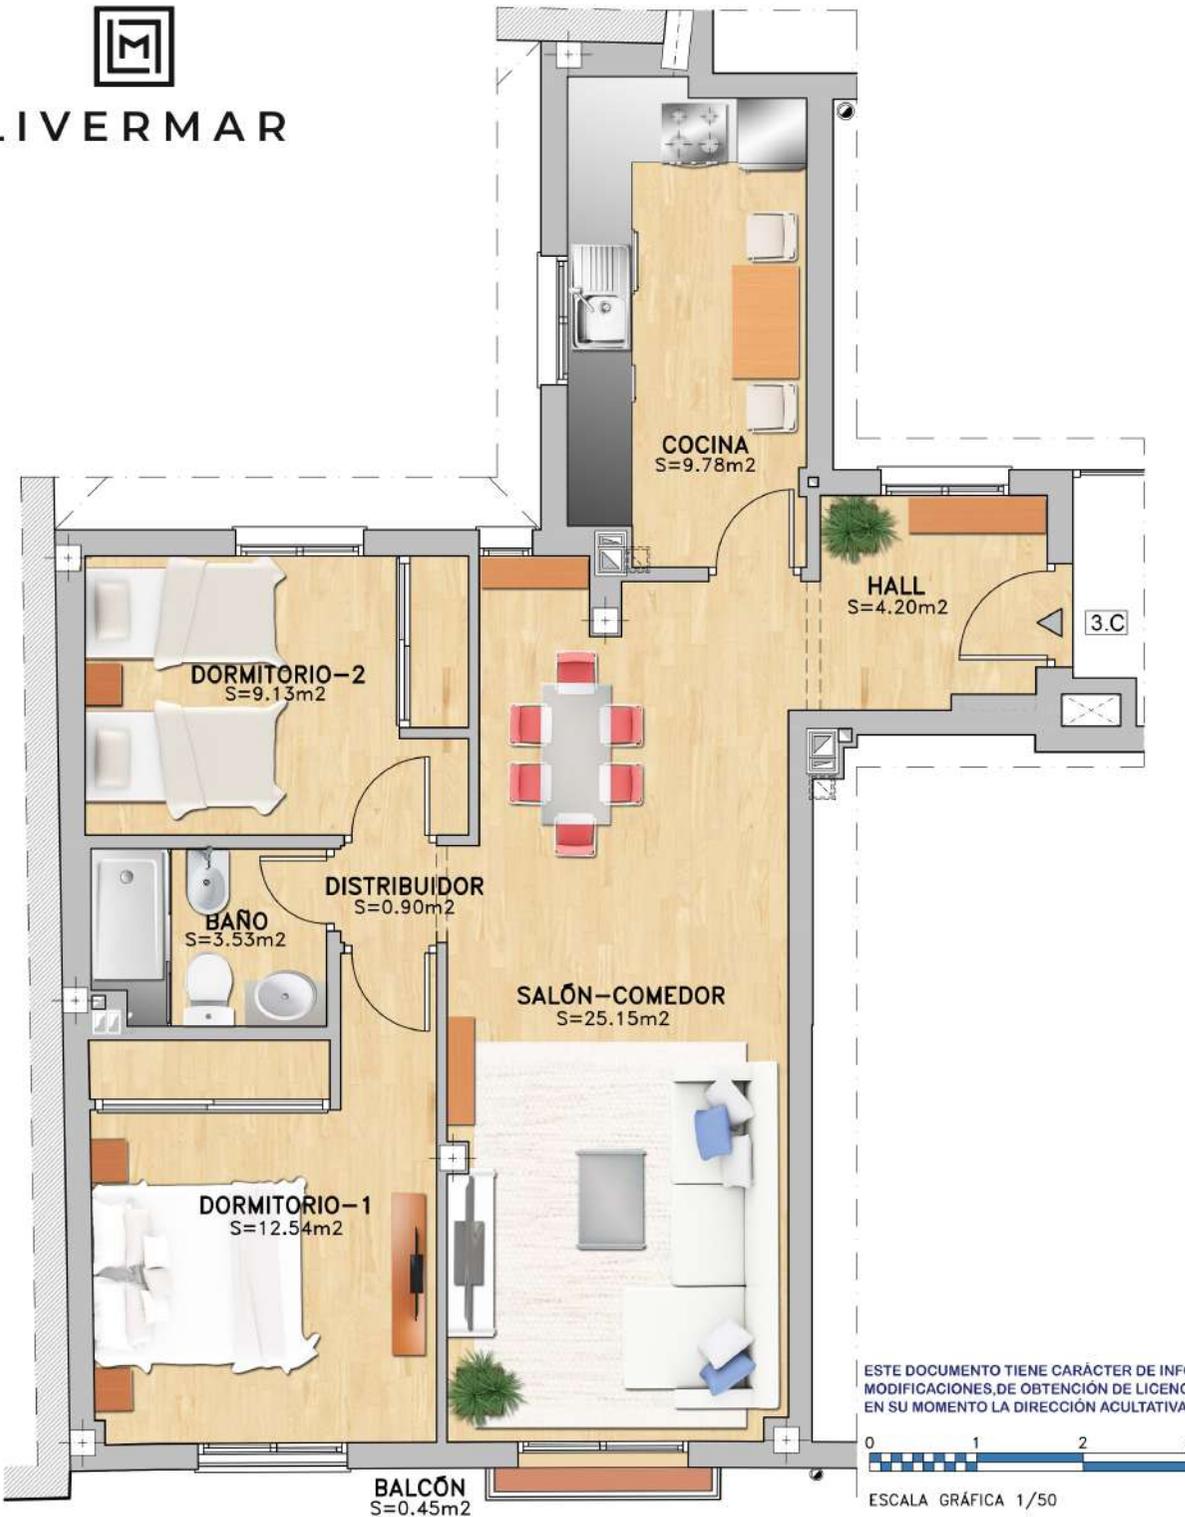

ESTE DOCUMENTO TIENE CARÁCTER DE INFORMACIÓN COMERCIAL, SUJETO A MODIFICACIONES, DE OBTENCIÓN DE LICENCIA O AQUELLO QUE PUEDA CONSIDERAR EN SU MOMENTO LA DIRECCIÓN ACULTATIVA POR NECESIDADES TÉCNICAS DE OBRA



ESCALA GRÁFICA 1/50



VIVIENDA 3.C.
(LOCALIZACIÓN)

SUPERFICIE ÚTIL DE VIVIENDA	65.23m ²
SUPERFICIE ÚTIL DE VIVIENDA S/DECRETO 218/2005*	65.46m ²
SUPERFICIE CONSTRUIDA DE VIVIENDA (INCL. PP. Z.C. Y BALCONES (100%))	95.05m ² c
SUPERFICIE DE TERRAZAS VINCULADAS A VIVIENDA	*****

*(50% superficies exteriores hasta el 10% de la superficie útil interior de la vivienda)



NIVEL 3

**EDIFICIO 18 VIVIENDAS Y APARCAMIENTOS
C/FRAILES Nº32 Y C/COBERTIZO DEL CONDE
Nº 35-37-39-41 Y 43
(MÁLAGA)**

FRAILES 32



ESCALA GRÁFICA 1/50

ESTE DOCUMENTO TIENE CARÁCTER DE INFORMACIÓN COMERCIAL, SUJETO A MODIFICACIONES, DE OBTENCIÓN DE LICENCIA O AQUELLO QUE PUEDA CONSIDERAR EN SU MOMENTO LA DIRECCIÓN ACULTATIVA POR NECESIDADES TÉCNICAS DE OBRA



VIVIENDA DÚPLEX 3.E-NIVEL 3
(LOCALIZACIÓN)

SUPERFICIE ÚTIL DE VIVIENDA	62.95m ²
SUPERFICIE ÚTIL DE VIVIENDA S/DECRETO 218/2005*	63.18m ²
SUPERFICIE CONSTRUIDA DE VIVIENDA (INCL. PP Z.C. Y BALCONES (100%))	103.40m ² c
SUPERFICIE DE TERRAZAS VINCULADAS A VIVIENDA	*****

*(50% superficies exteriores hasta el 10% de la superficie útil interior de la vivienda)



NIVEL 3

**EDIFICIO 18 VIVIENDAS Y APARCAMIENTOS
C/FRAILES Nº32 Y C/COBERTIZO DEL CONDE
Nº 35-37-39-41 Y 43
(MÁLAGA)**

FRAILES 32



LIVERMAR



ESCALA GRÁFICA 1/50

ESTE DOCUMENTO TIENE CARÁCTER DE INFORMACIÓN COMERCIAL, SUJETO A MODIFICACIONES, DE OBTENCIÓN DE LICENCIA O AQUELLO QUE PUEDA CONSIDERAR EN SU MOMENTO LA DIRECCIÓN FACULTATIVA POR NECESIDADES TÉCNICAS DE OBRA




VIVIENDA DÚPLEX 3.E-NIVEL 4

BAJO CUBIERTA
(LOCALIZACIÓN)

SUPERFICIE ÚTIL DE VIVIENDA	62.95m ²
SUPERFICIE ÚTIL DE VIVIENDA S/DECRETO 218/2005*	63.18m ²
SUPERFICIE CONSTRUIDA DE VIVIENDA (INCL. PP Z.C. Y BALCONES (100%))	103.40m ² c
SUPERFICIE DE TERRAZAS VINCULADAS A VIVIENDA	*****

*(50% superficies exteriores hasta el 10% de la superficie útil interior de la vivienda)

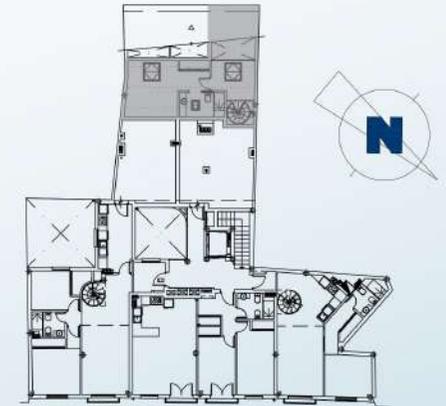


NIVEL 4

EDIFICIO 18 VIVIENDAS Y APARCAMIENTOS
C/FRAILES Nº32 Y C/COBERTIZO DEL CONDE
Nº 35-37-39-41 Y 43
(MÁLAGA)

FRAILES 32



LIVERMAR

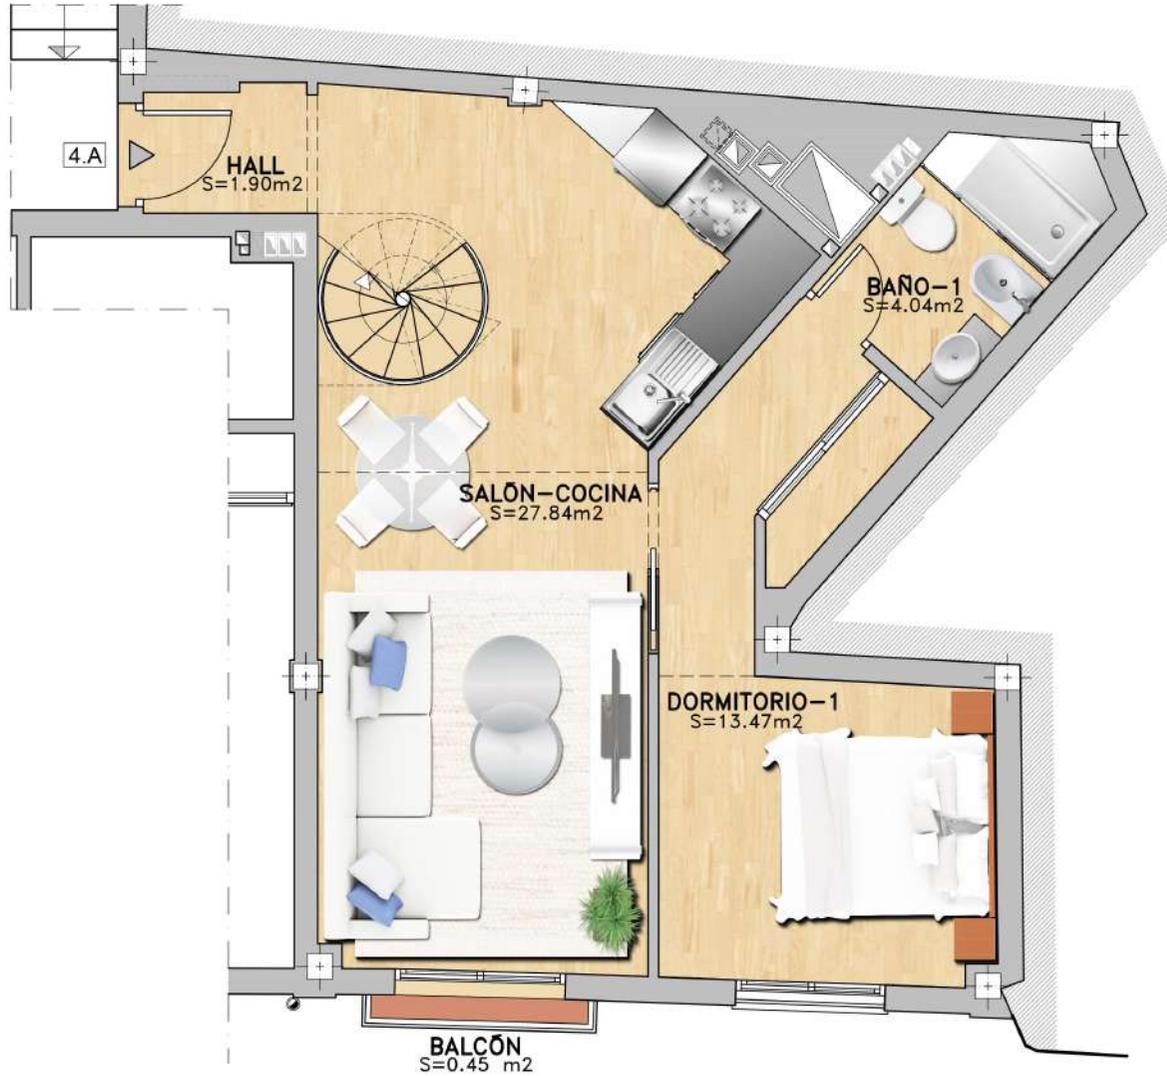

ESCALA GRÁFICA 1/50


ESTE DOCUMENTO TIENE CARÁCTER DE INFORMACIÓN COMERCIAL, SUJETO A MODIFICACIONES, DE OBTENCIÓN DE LICENCIA O AQUELLO QUE PUEDA CONSIDERAR EN SU MOMENTO LA DIRECCIÓN FACULTATIVA POR NECESIDADES TÉCNICAS DE OBRA



VIVIENDA DÚPLEX 4.A-NIVEL 4 (LOCALIZACIÓN)

SUPERFICIE ÚTIL DE VIVIENDA	65.22m ²
SUPERFICIE ÚTIL DE VIVIENDA S/DECRETO 218/2005*	65.45m ²
SUPERFICIE CONSTRUIDA DE VIVIENDA (INCL. PP. Z.C. Y BALCONES (100%))	103.12m ² c
SUPERFICIE DE TERRAZAS VINCULADAS A VIVIENDA	20.22m ²

*(50% superficies exteriores hasta el 10% de la superficie útil interior de la vivienda)

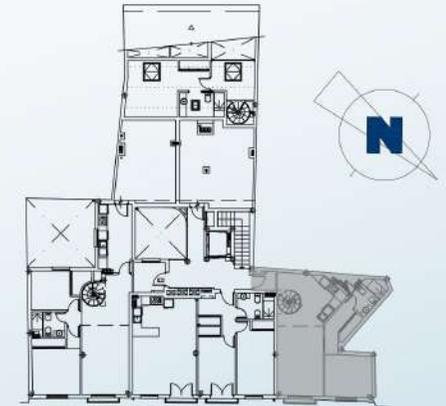

NIVEL 4

EDIFICIO 18 VIVIENDAS Y APARCAMIENTOS
C/FRAILES Nº32 Y C/COBERTIZO DEL CONDE
Nº 35-37-39-41 Y 43
(MÁLAGA)

FRAILES 32



LIVERMAR




VIVIENDA DÚPLEX 4.A-NIVEL 5

BAJO CUBIERTA
(LOCALIZACIÓN)

SUPERFICIE ÚTIL DE VIVIENDA	65.22m ²
SUPERFICIE ÚTIL DE VIVIENDA S/DECRETO 218/2005*	65.45m ²
SUPERFICIE CONSTRUIDA DE VIVIENDA (INCL. PP. Z.C. Y BALCONES (100%))	103.12m ² c
SUPERFICIE DE TERRAZAS VINCULADAS A VIVIENDA	20.22m ²

*(50% superficies exteriores hasta el 10% de la superficie útil interior de la vivienda)

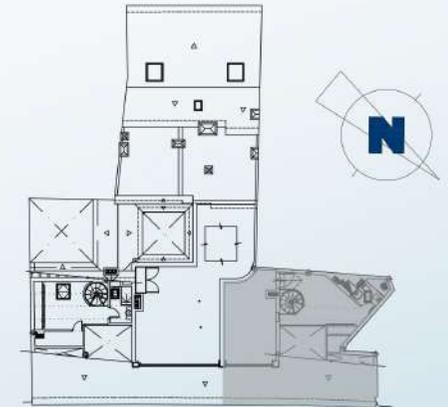

NIVEL 4

EDIFICIO 18 VIVIENDAS Y APARCAMIENTOS
C/FRAILES Nº32 Y C/COBERTIZO DEL CONDE
Nº 35-37-39-41 Y 43
(MÁLAGA)

FRAILES 32



ESCALA GRÁFICA 1/50

ESTE DOCUMENTO TIENE CARÁCTER DE INFORMACIÓN COMERCIAL, SUJETO A MODIFICACIONES,
DE OBTENCIÓN DE LICENCIA O AQUELLO QUE PUEDA CONSIDERAR EN SU MOMENTO LA DIRECCIÓN
FACULTATIVA POR NECESIDADES TÉCNICAS DE OBRA



LIVERMAR



ESCALA GRÁFICA 1/50


ESTE DOCUMENTO TIENE CARÁCTER DE INFORMACIÓN COMERCIAL, SUJETO A MODIFICACIONES, DE OBTENCIÓN DE LICENCIA O AQUELLO QUE PUEDA CONSIDERAR EN SU MOMENTO LA DIRECCIÓN FACULTATIVA POR NECESIDADES TÉCNICAS DE OBRA



VIVIENDA 4.B.
(LOCALIZACIÓN)

SUPERFICIE ÚTIL DE VIVIENDA	60.26m ²
SUPERFICIE ÚTIL DE VIVIENDA S/DECRETO 218/2005*	60.71m ²
SUPERFICIE CONSTRUIDA DE VIVIENDA (INCL. PP Z.C. Y BALCONES (100%))	84.01m ² c
SUPERFICIE DE TERRAZAS VINCULADAS A VIVIENDA	*****

*(50% superficies exteriores hasta el 10% de la superficie útil interior de la vivienda)

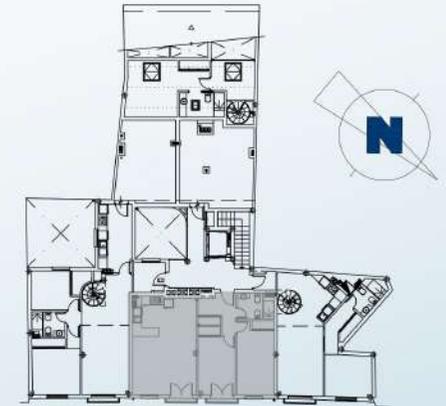

NIVEL 4

**EDIFICIO 18 VIVIENDAS Y APARCAMIENTOS
C/FRAILES Nº32 Y C/COBERTIZO DEL CONDE
Nº 35-37-39-41 Y 43
(MÁLAGA)**

FRAILES 32